



JIH

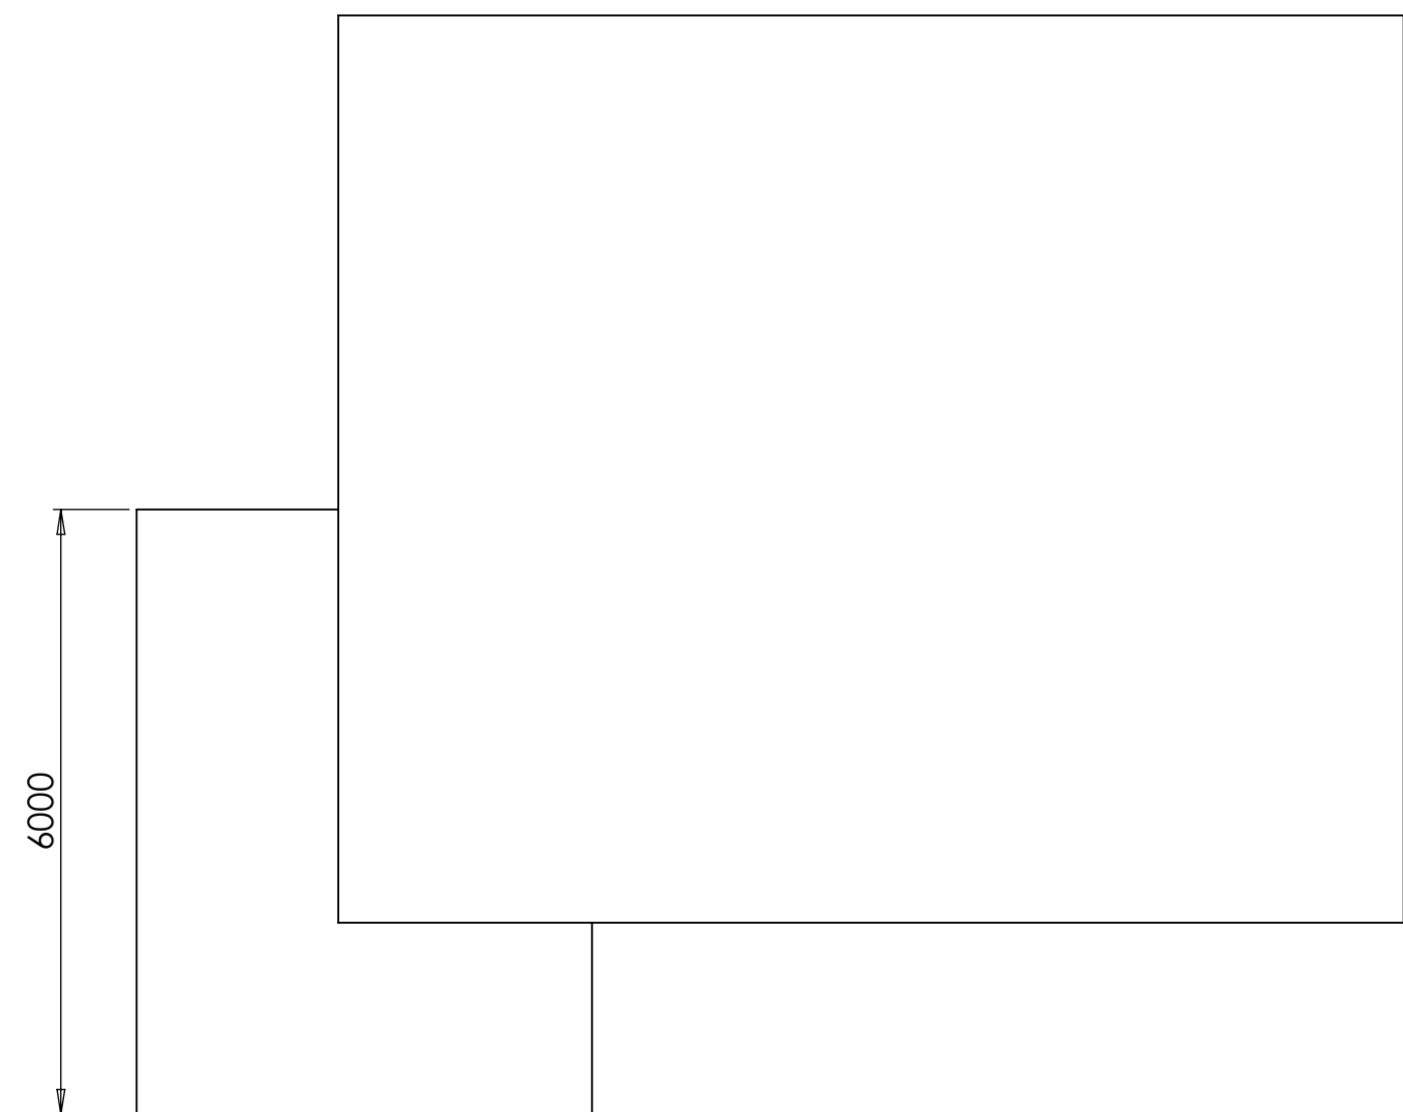


SEVER



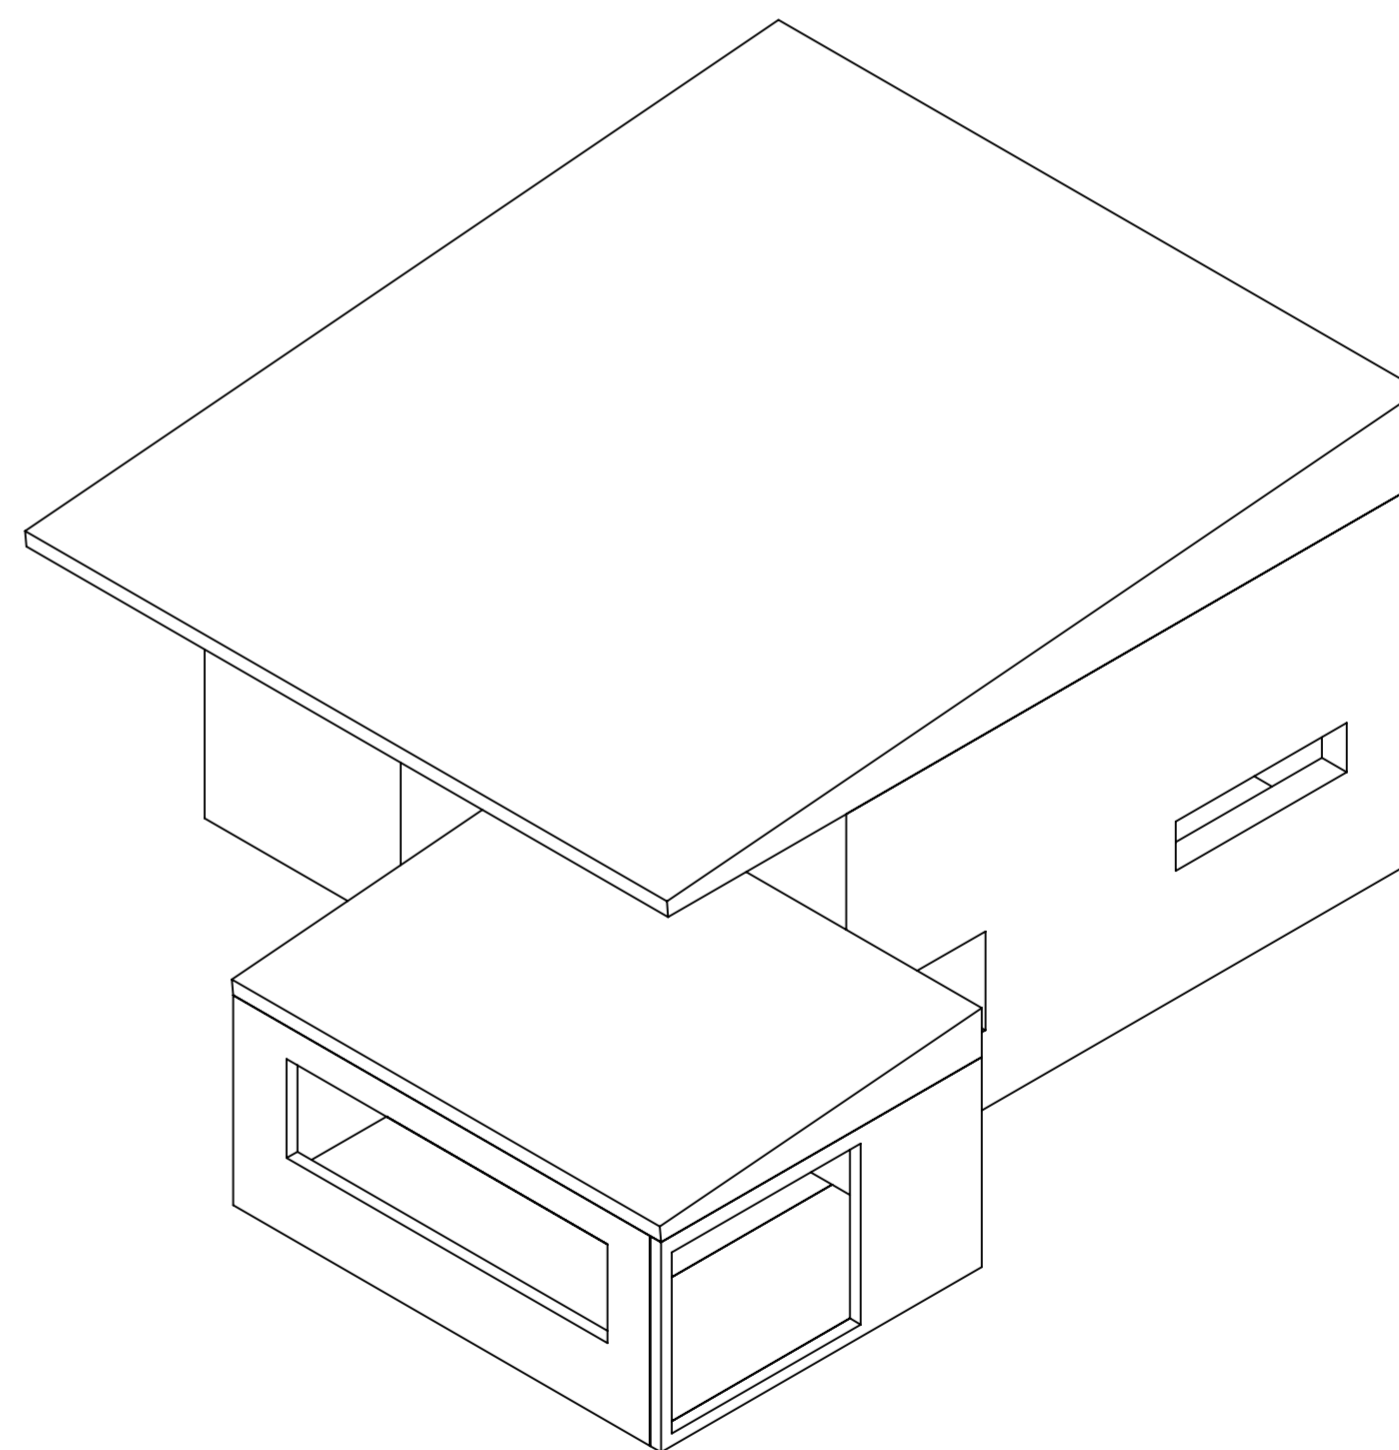


Č. výkresu: Zahradní domek nový stav
 Název:

Nový stav

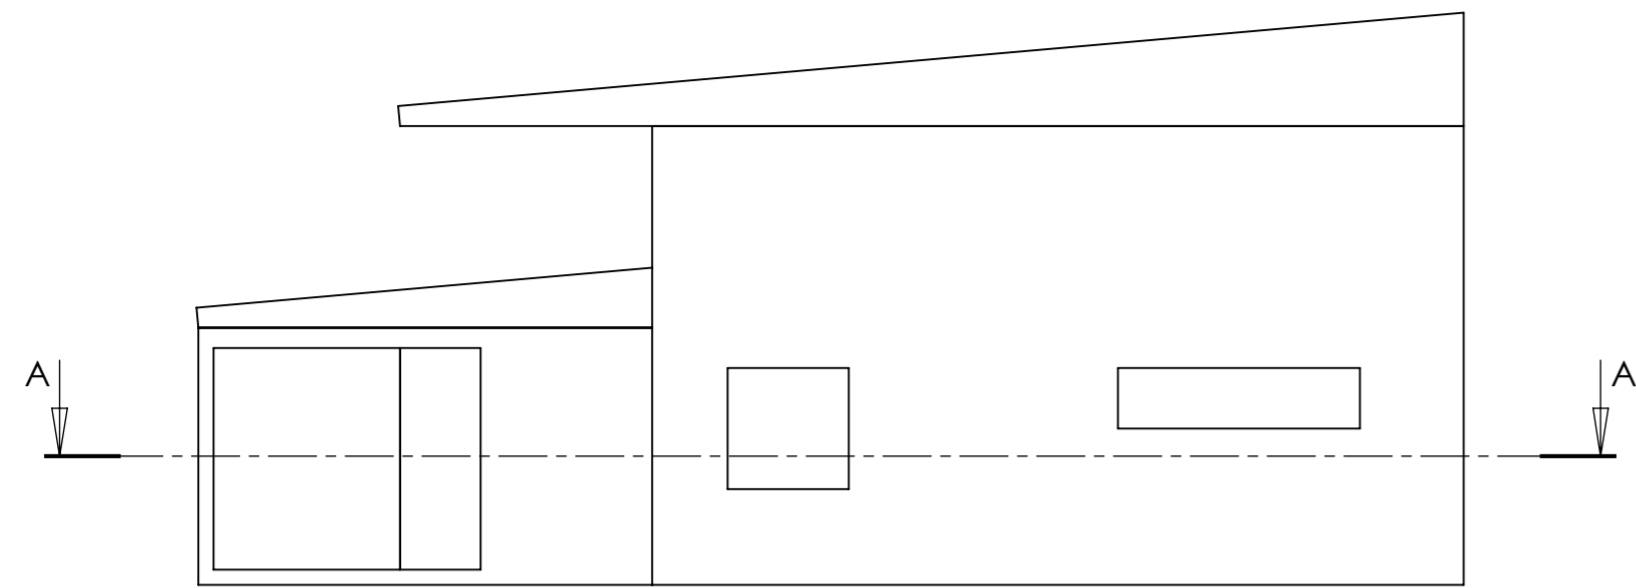

Sočasný stav

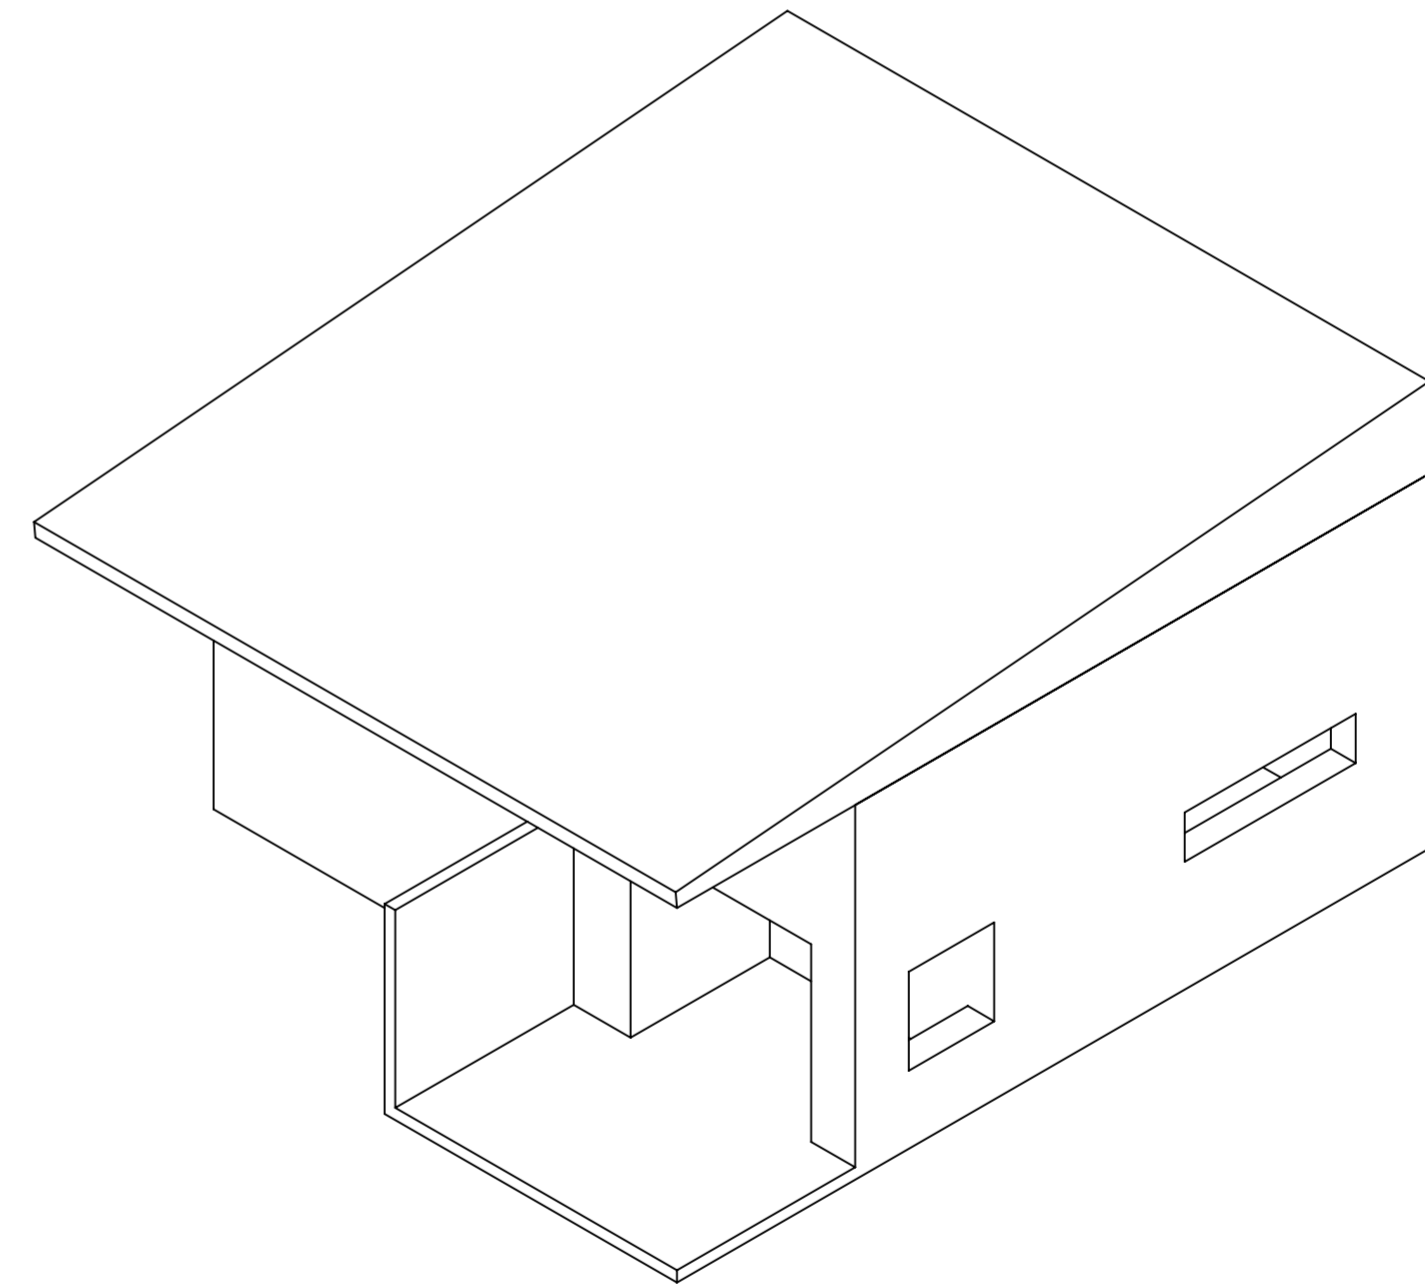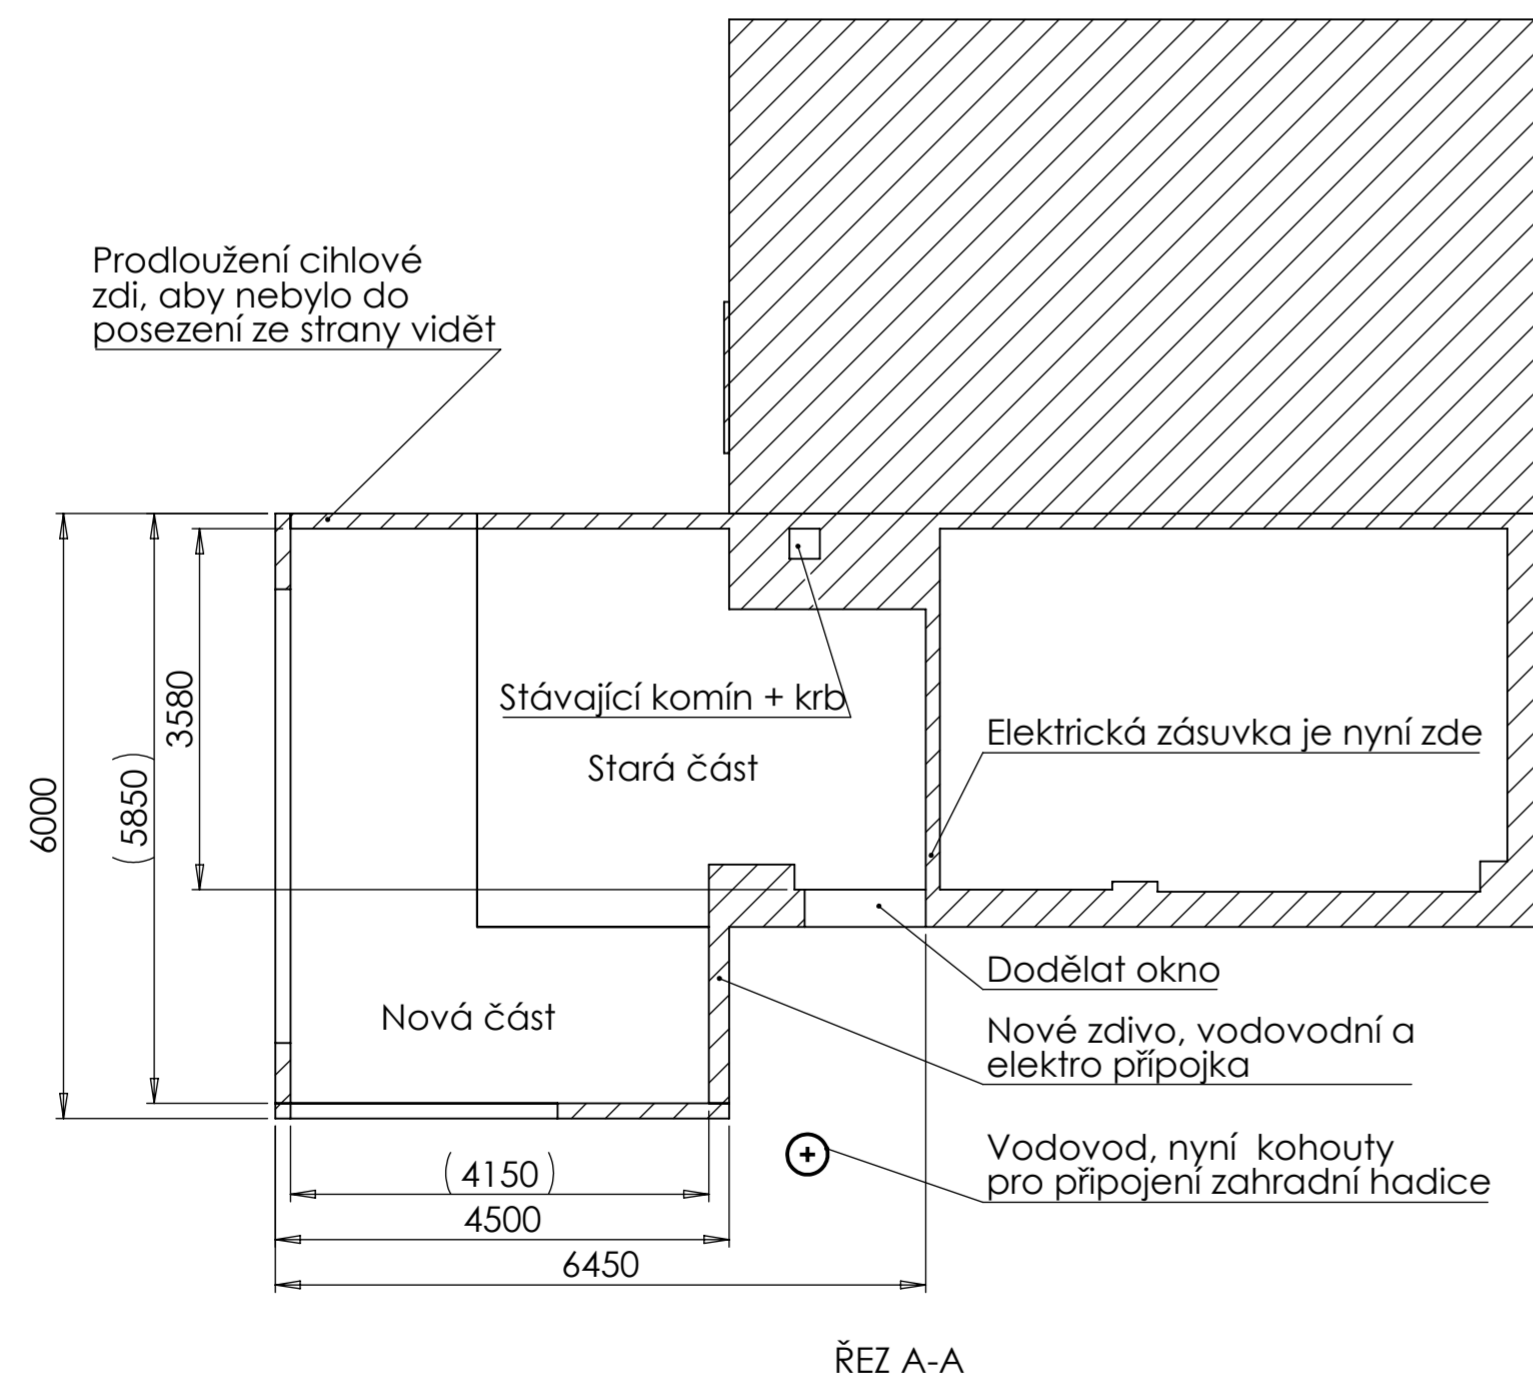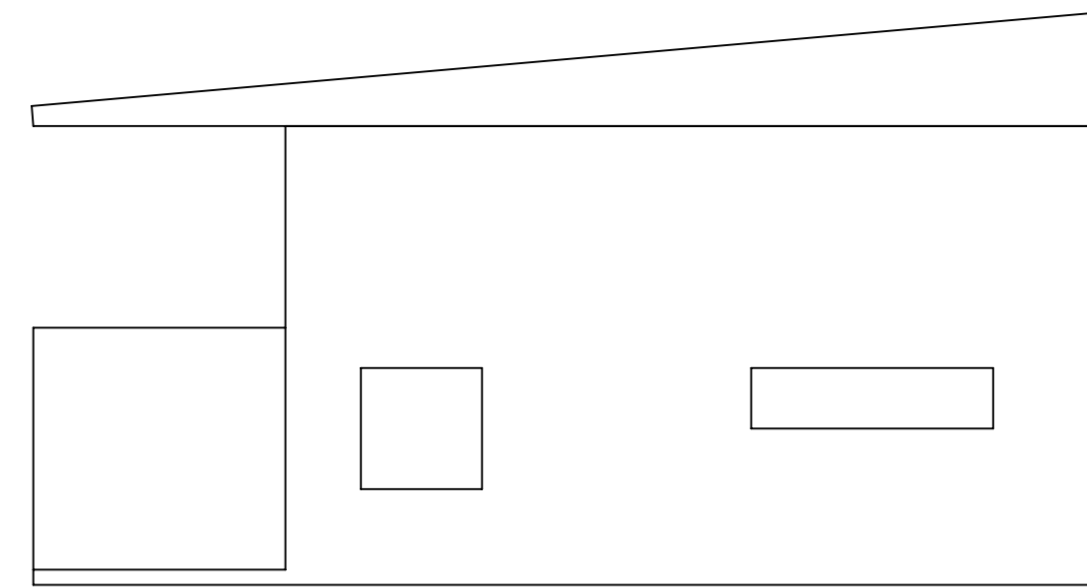

Č. výkresu: Zahradní domek nový stav
Název: