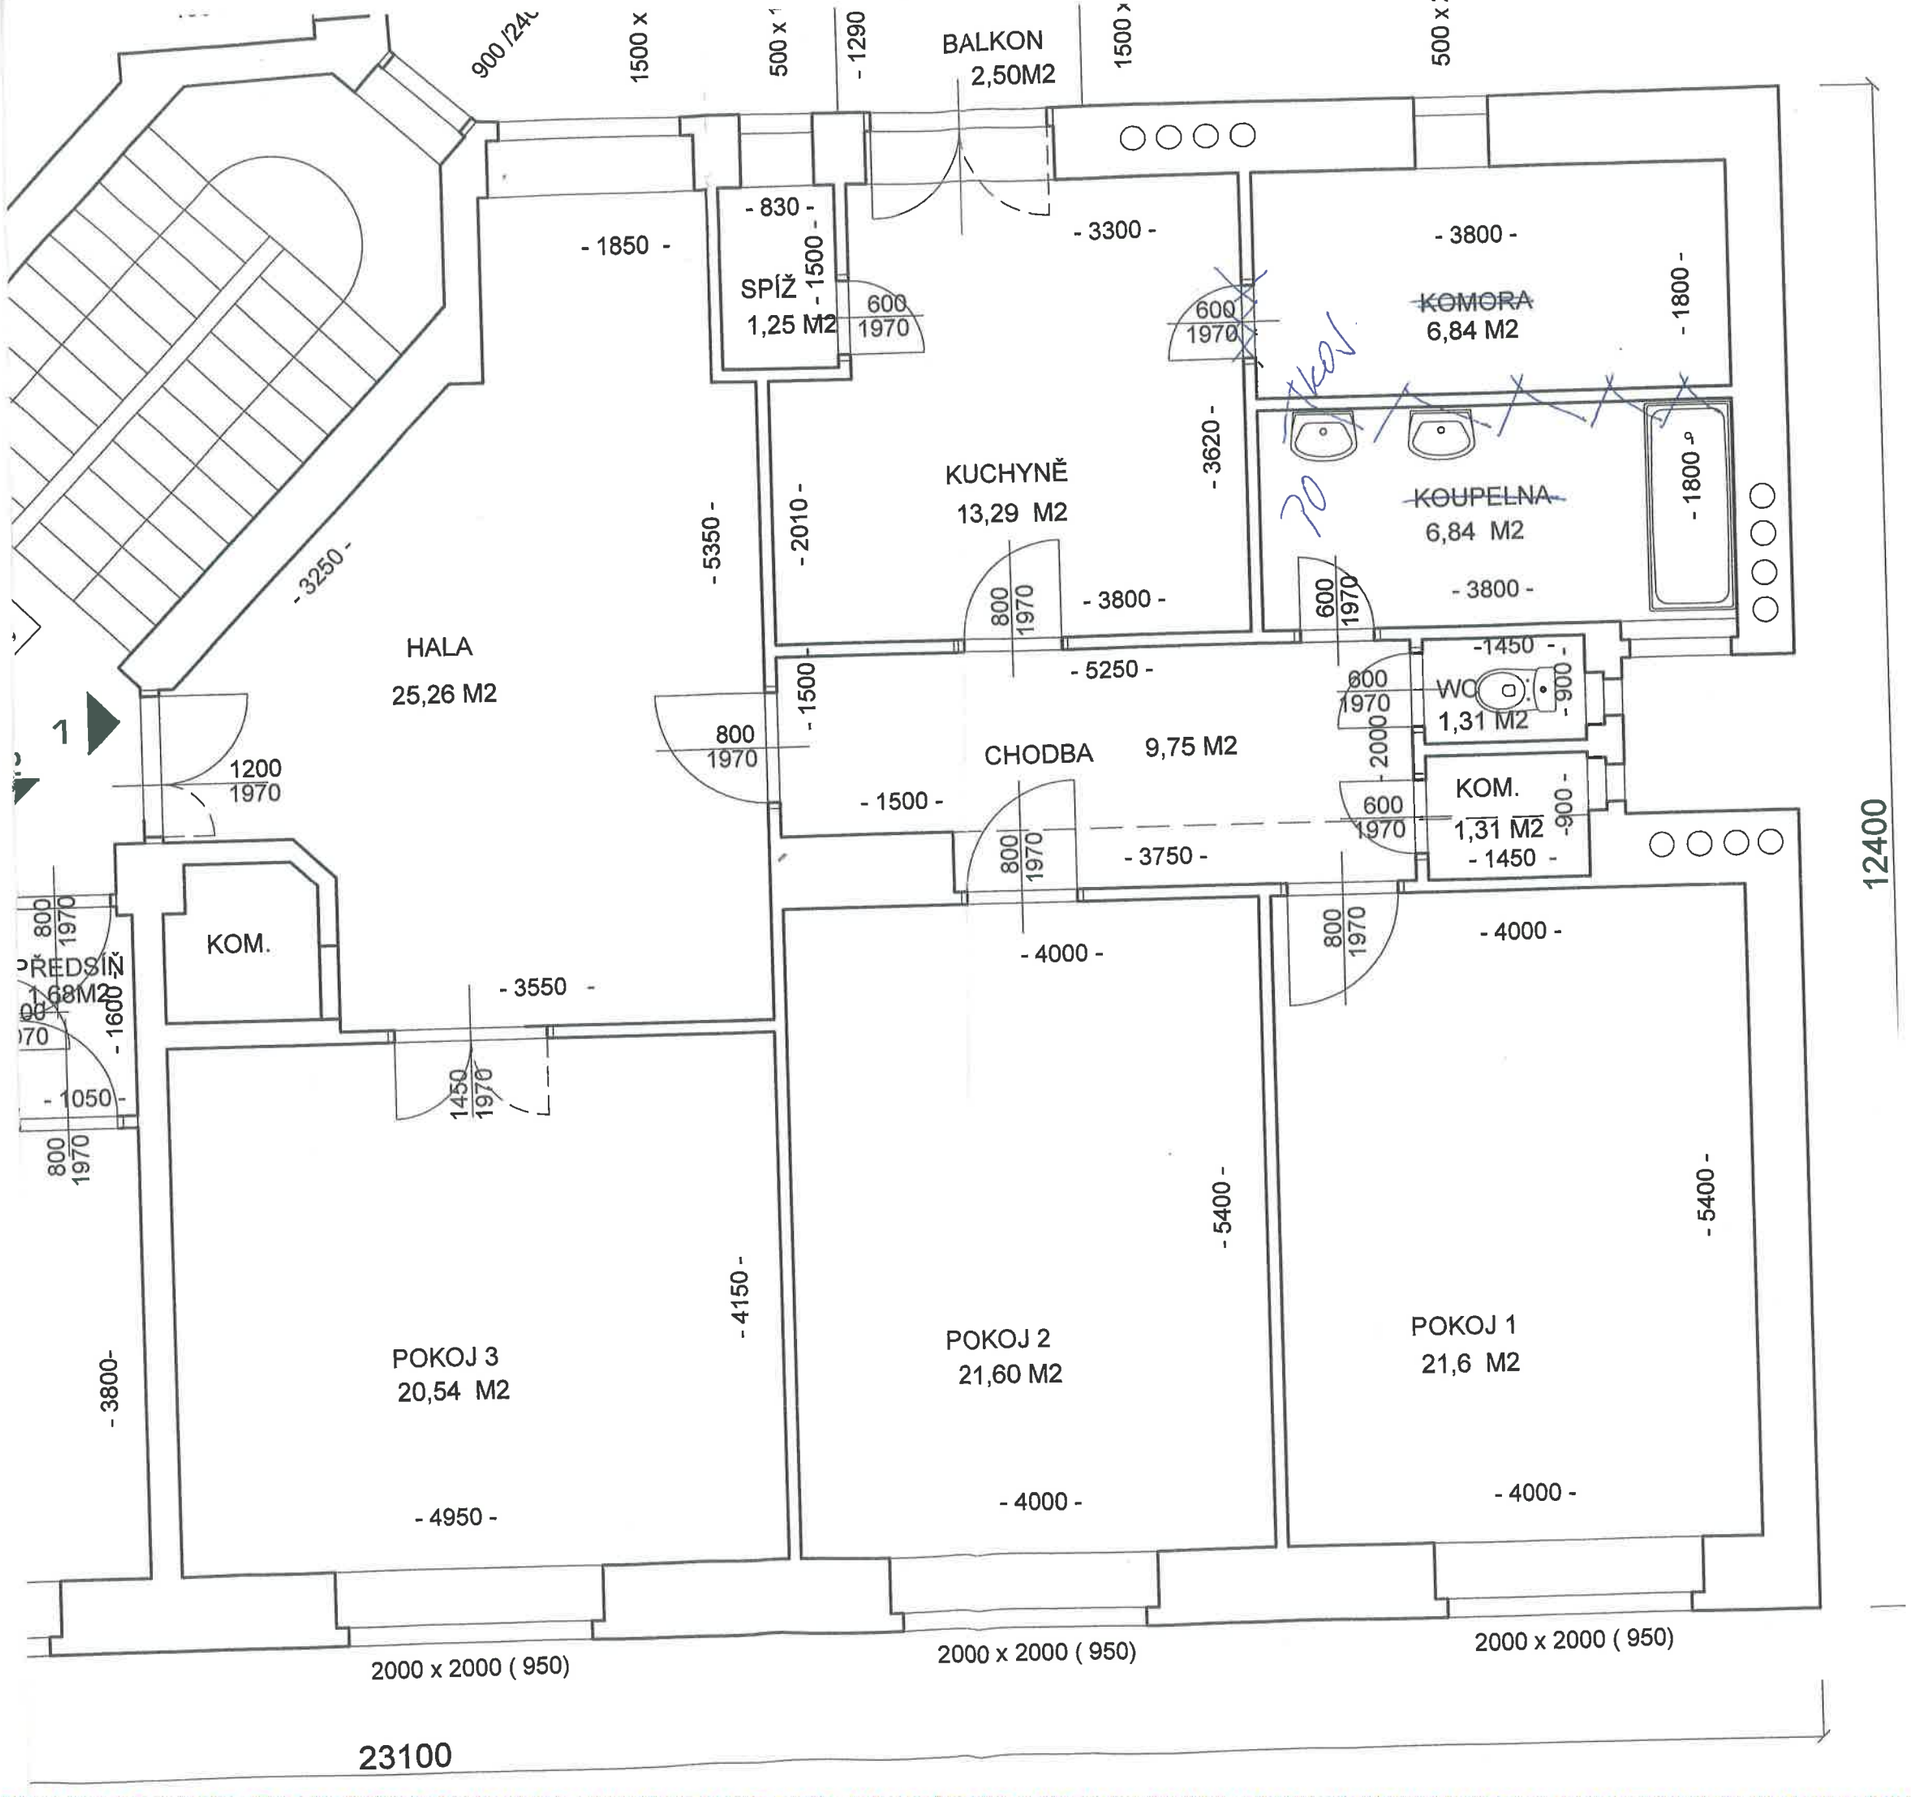
BALKON
2,50M2
- 1850 -
- 830 -
- 1500 -
SPÍŽ
1,25 M2
600
1970
- 3300 -
- 3800 -
KOMORA
6,84 M2
- 1800 -
600
1970
- 3620 -
KUCHYNĚ
13,29 M2
- 2010 -
- 5350 -
KOUPELNA
6,84 M2
- 1800 -
- 3800 -
600
1970
800
1970
- 3800 -
- 3250 -
HALA
25,26 M2
- 5250 -
-1450 -
WC
1,31 M2
- 900 -
600
1970
- 1500 -
800
1970
CHODBA
9,75 M2
- 2000 -
KOM.
1,31 M2
- 900 -
600
1970
- 1500 -
- 3750 -
- 1450 -
1200
1970
1
800
1970
PŘEDSÍŇ
1,68M2
- 1600 -
KOM.
- 3550 -
- 4000 -
800
1970
- 4000 -
- 1050 -
1450
1970
800
1970
- 5400 -
- 5400 -
- 4150 -
POKOJ 3
20,54 M2
POKOJ 2
21,60 M2
POKOJ 1
21,6 M2
- 3800-
- 4950 -
- 4000 -
- 4000 -
2000 x 2000 (950)
2000 x 2000 (950)
2000 x 2000 (950)
23100
12400